





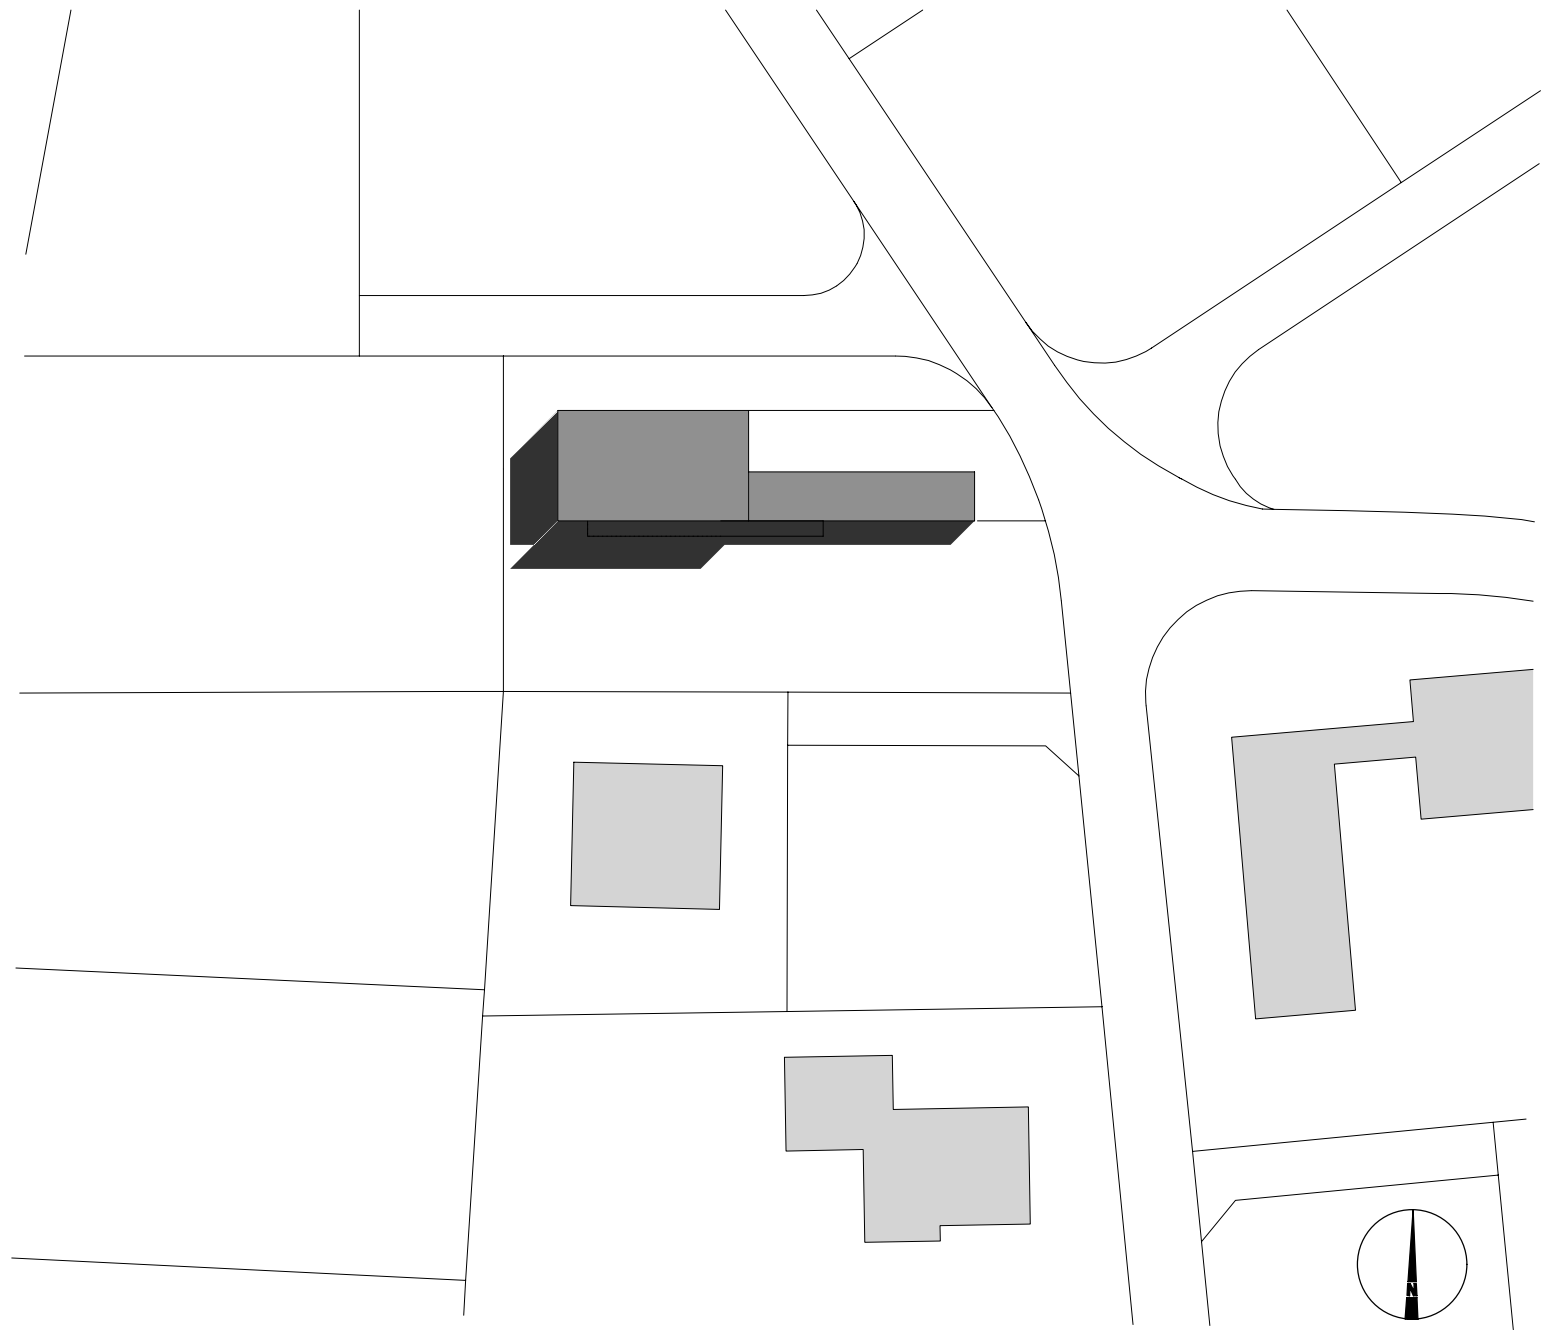


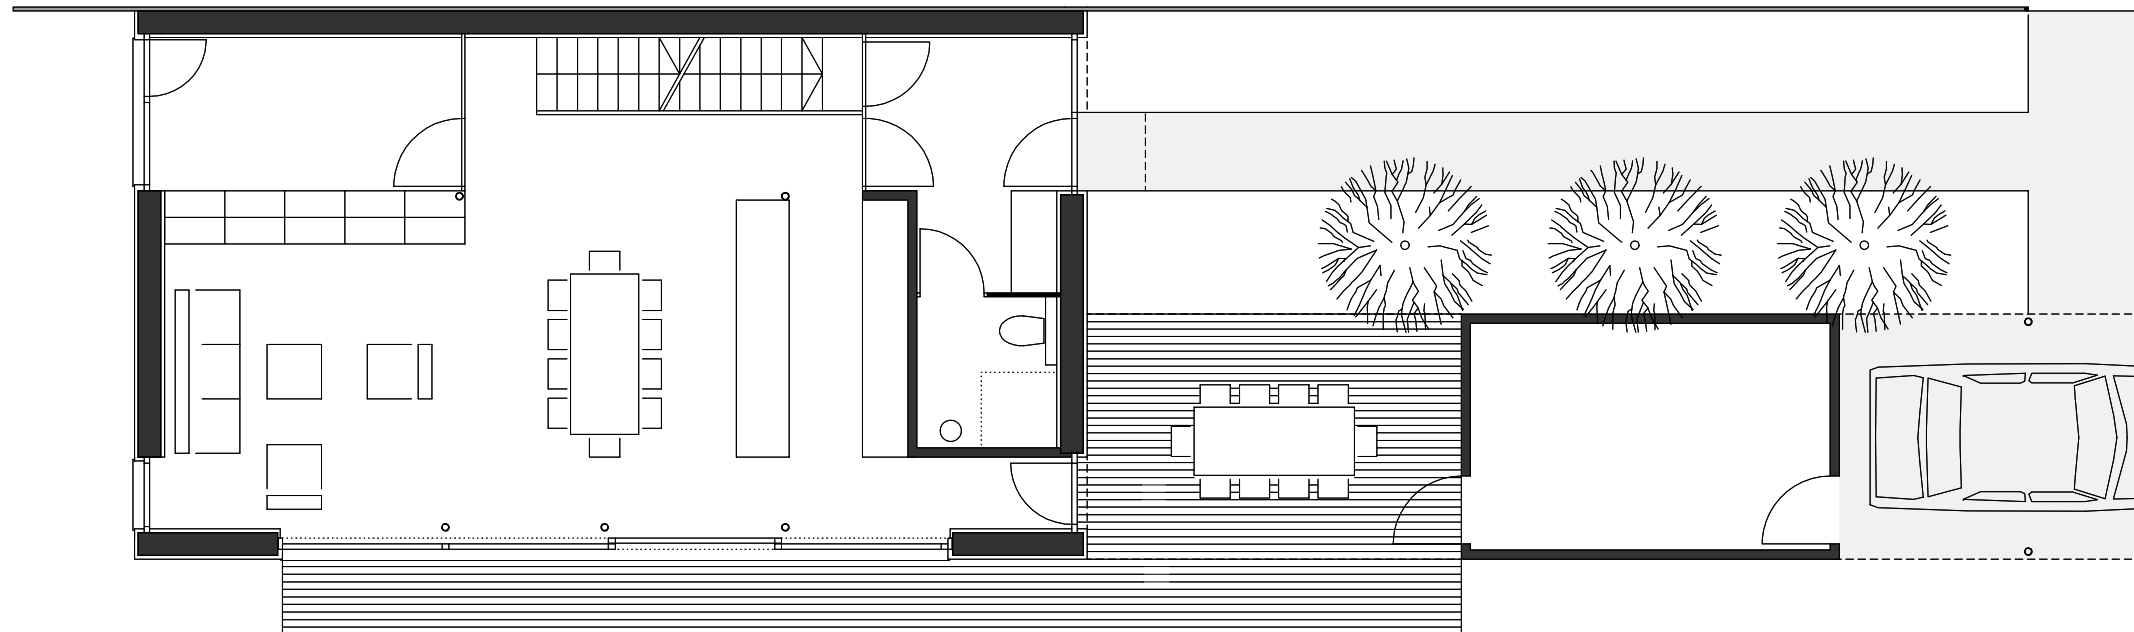


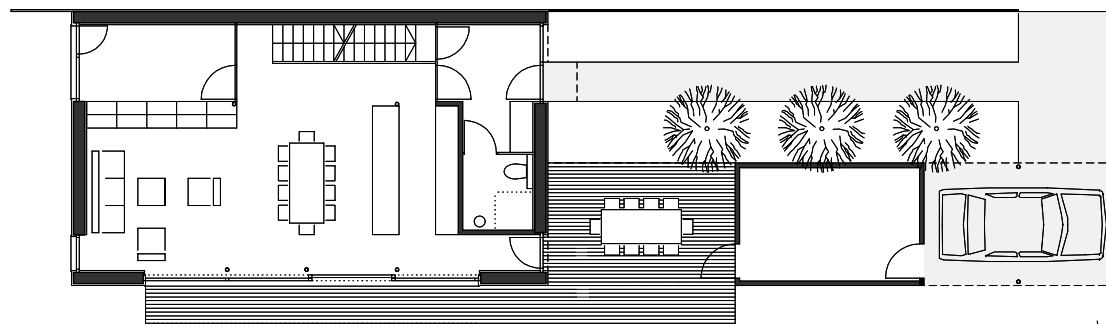



EICHENSTRASSE

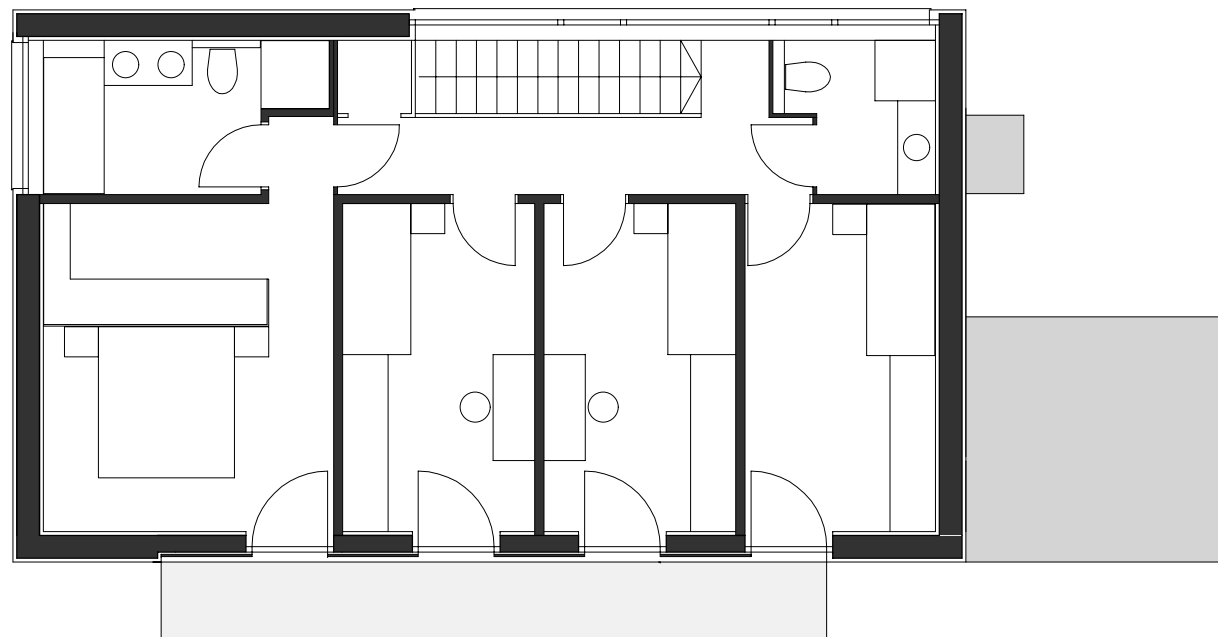

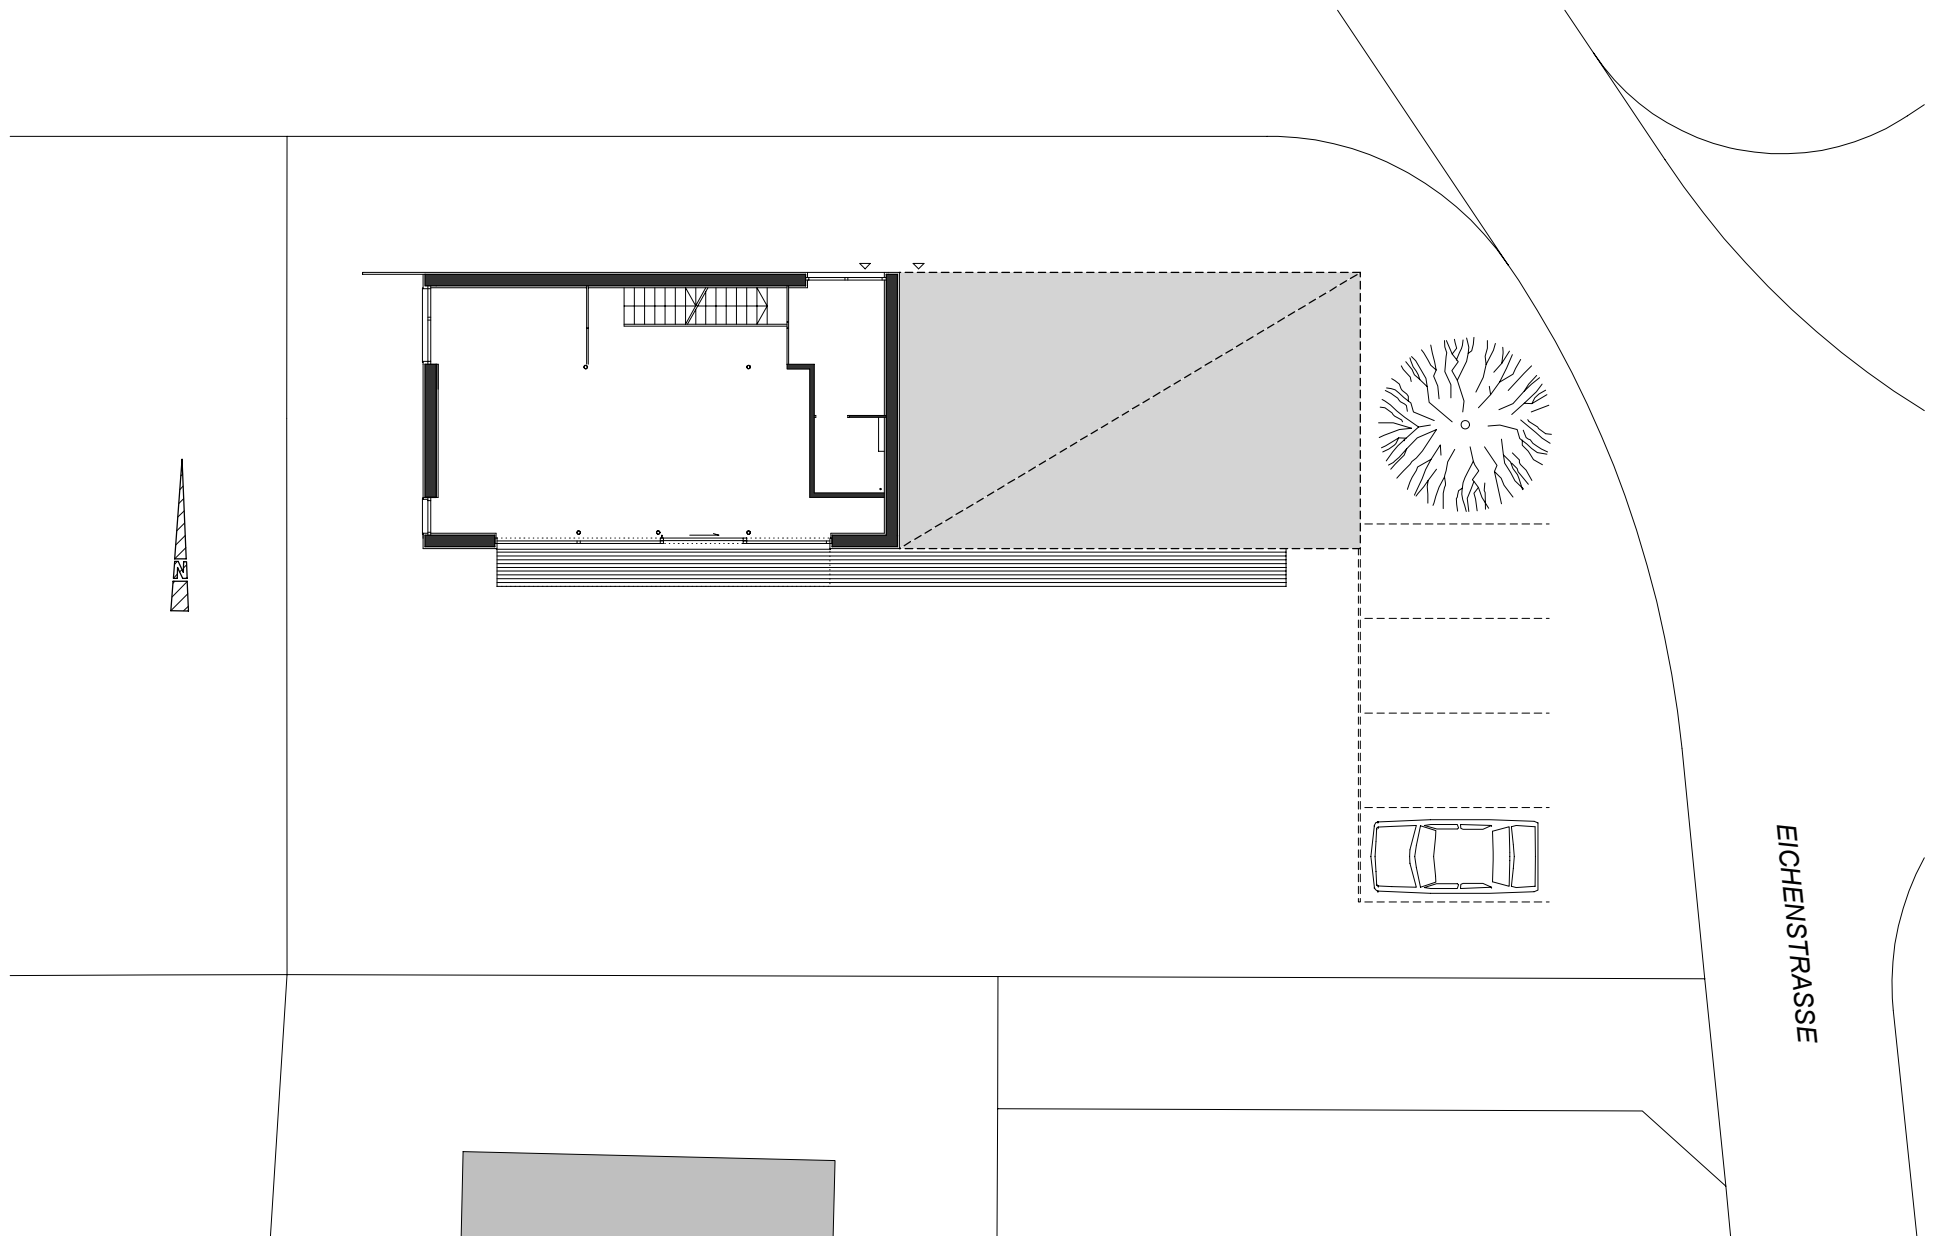


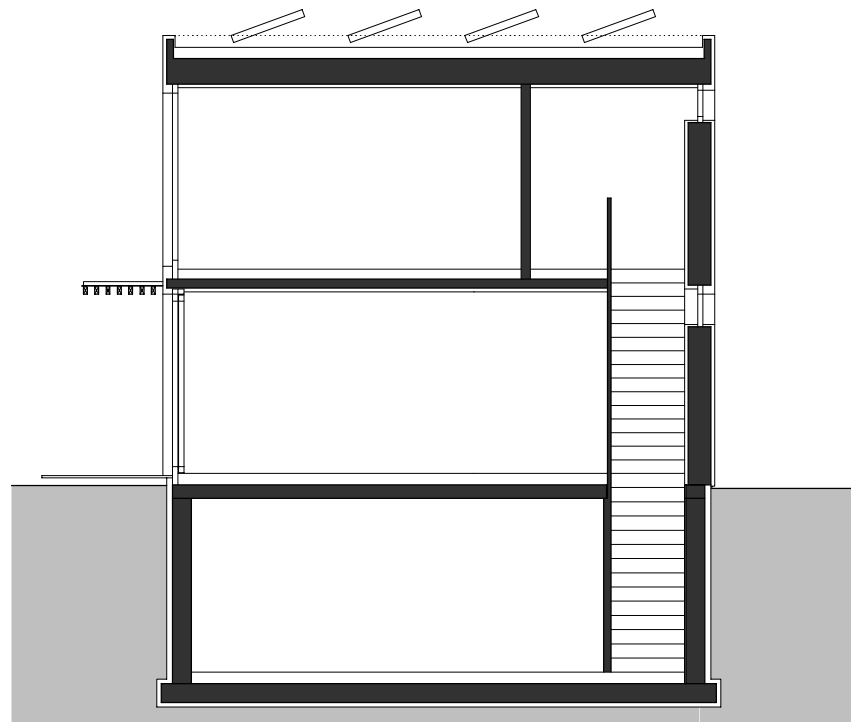




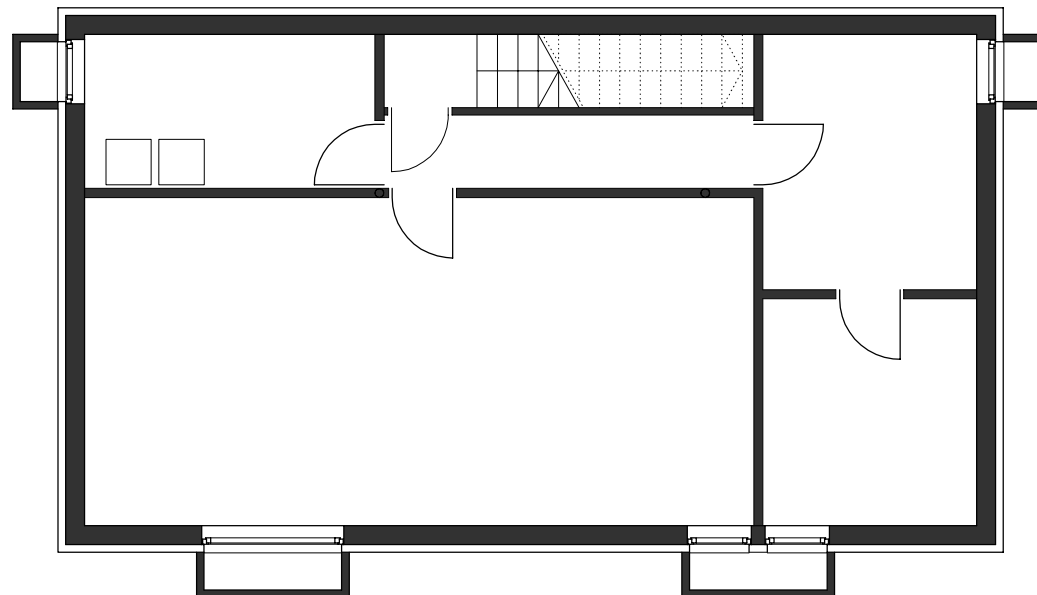


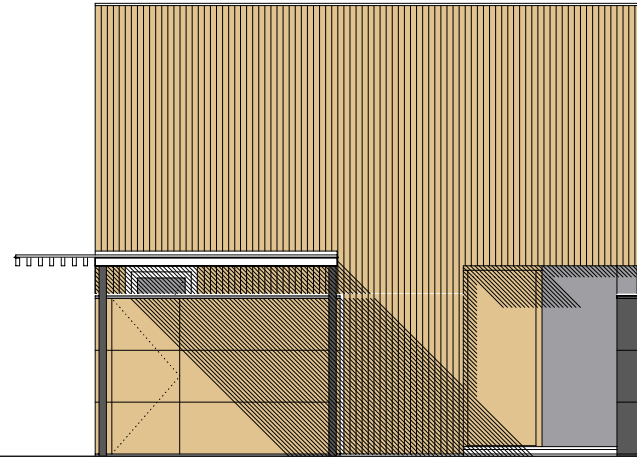


ANSICHT OST

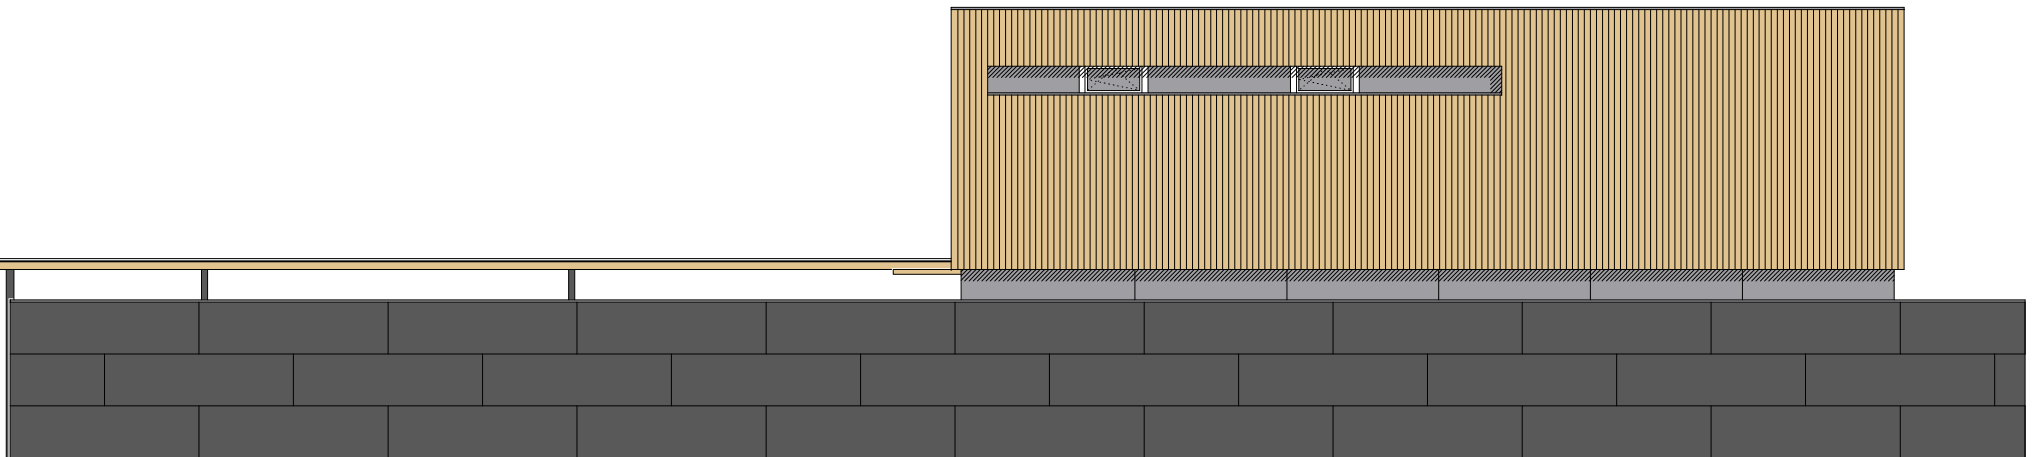


ANSICHT NORD

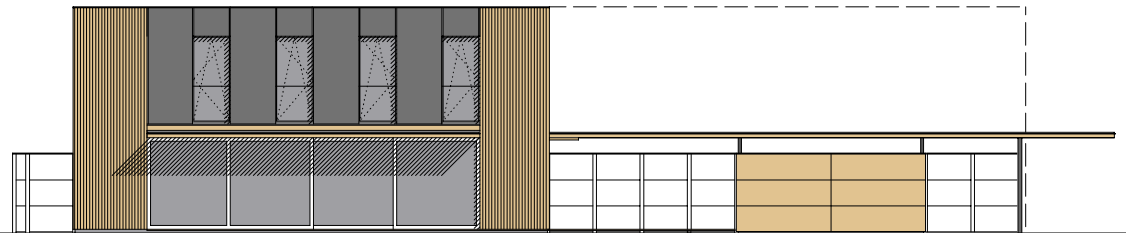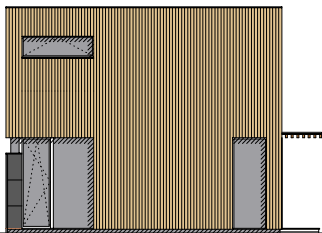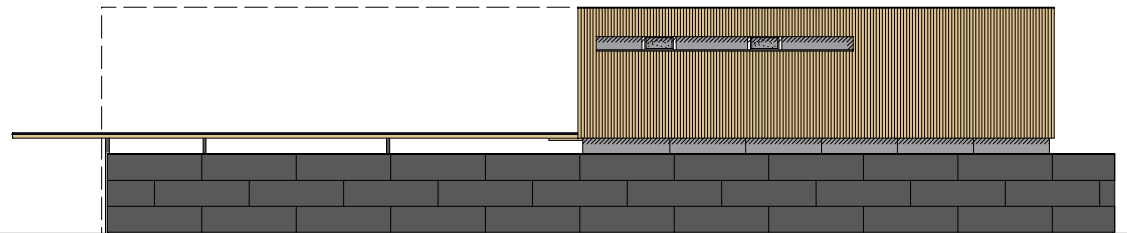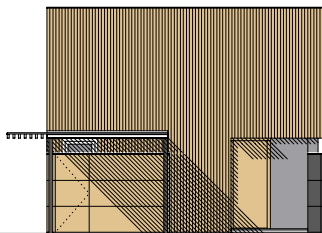

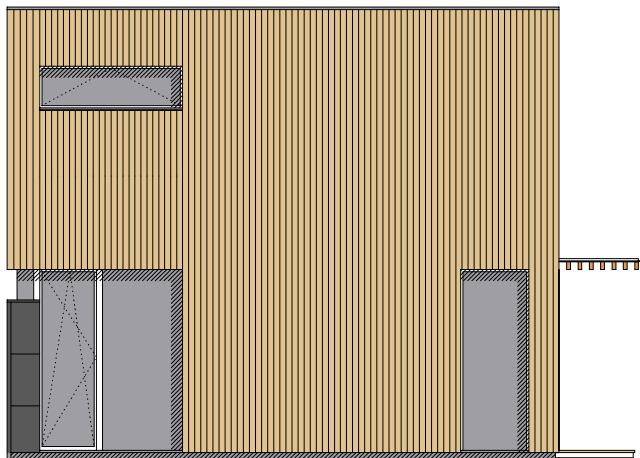

ANSICHT WEST

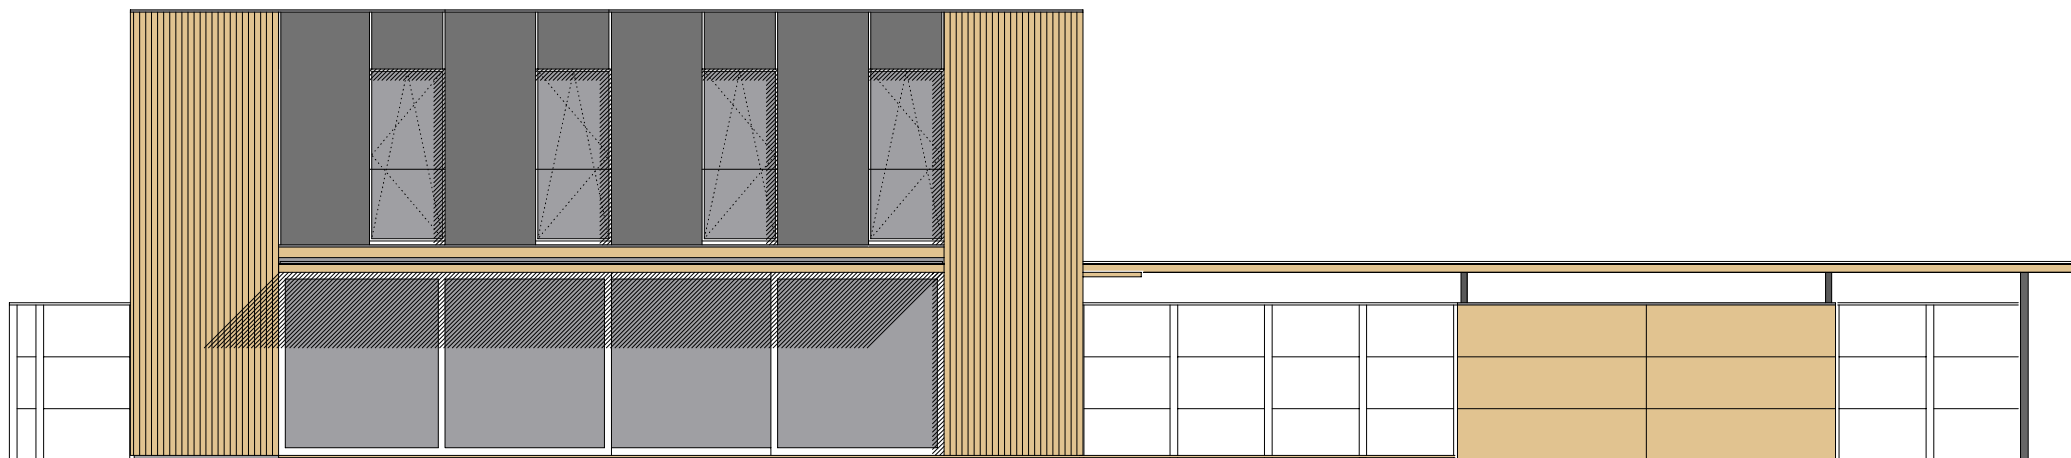

ANSICHT SÜD