



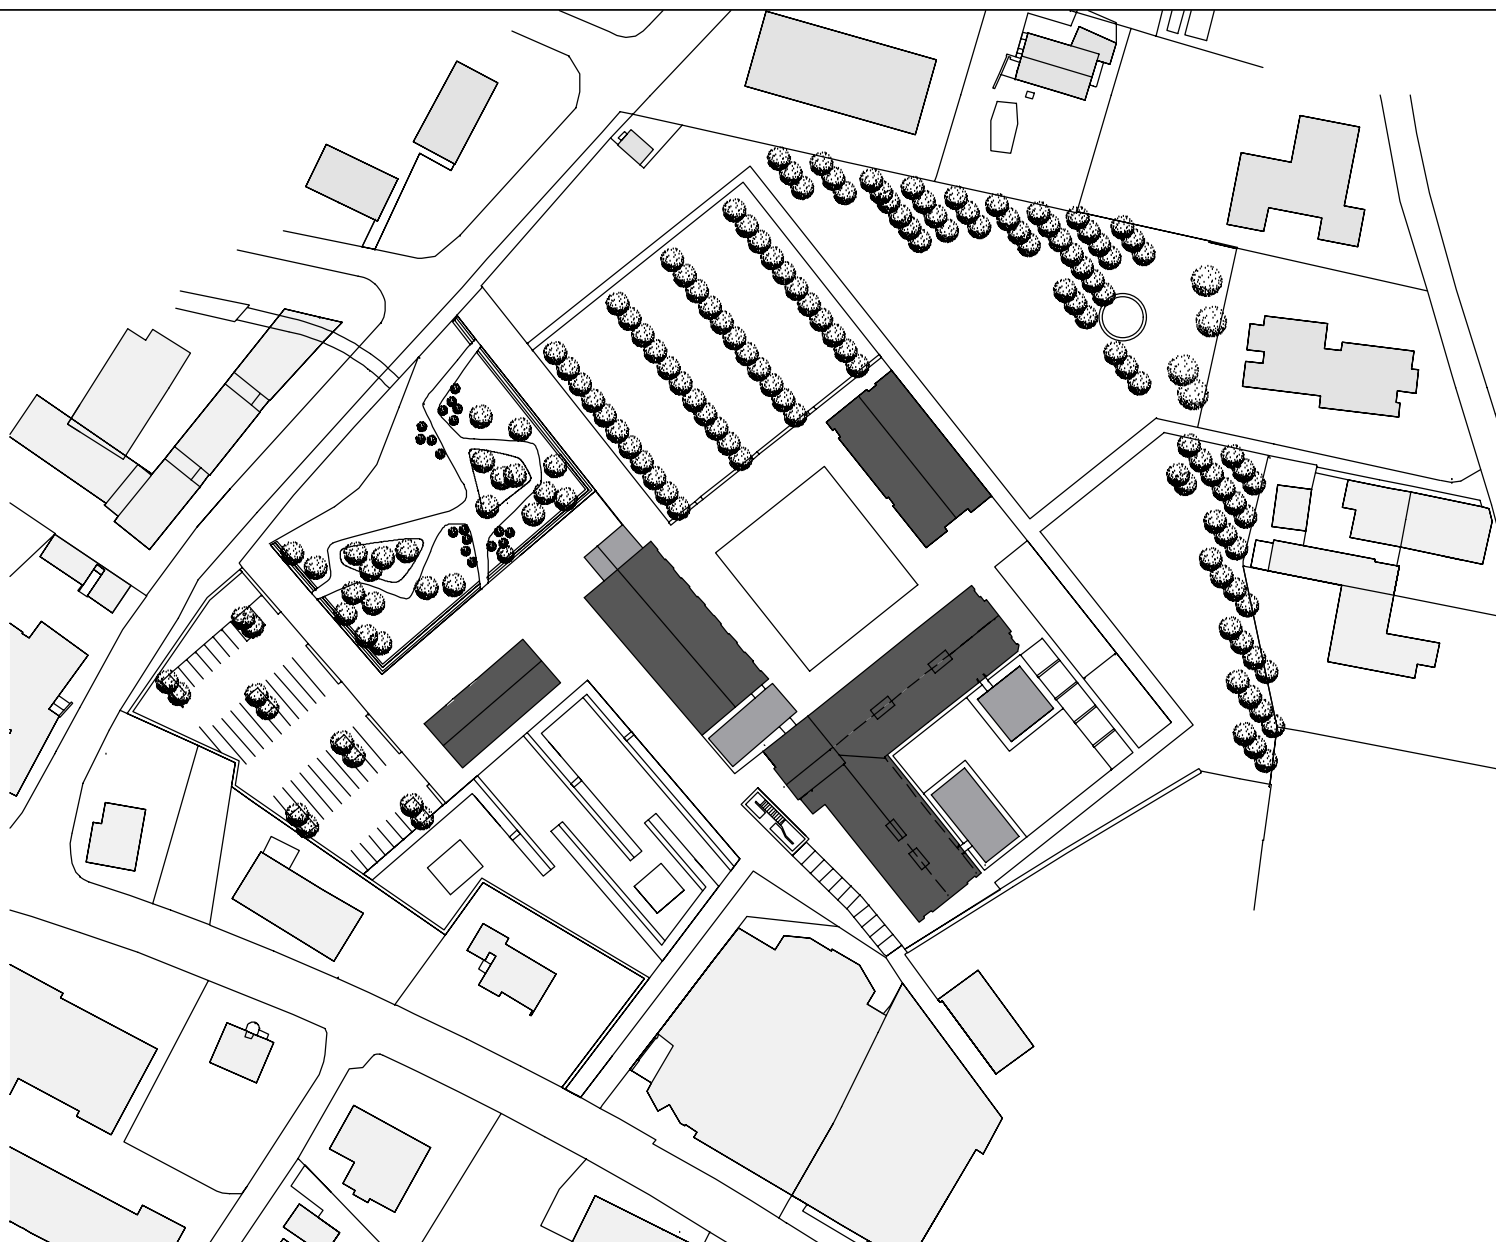

**Inatura
Dornbirn**

**ARGE Kaufmann | Lenz
Dietrich | Untertrifaller**

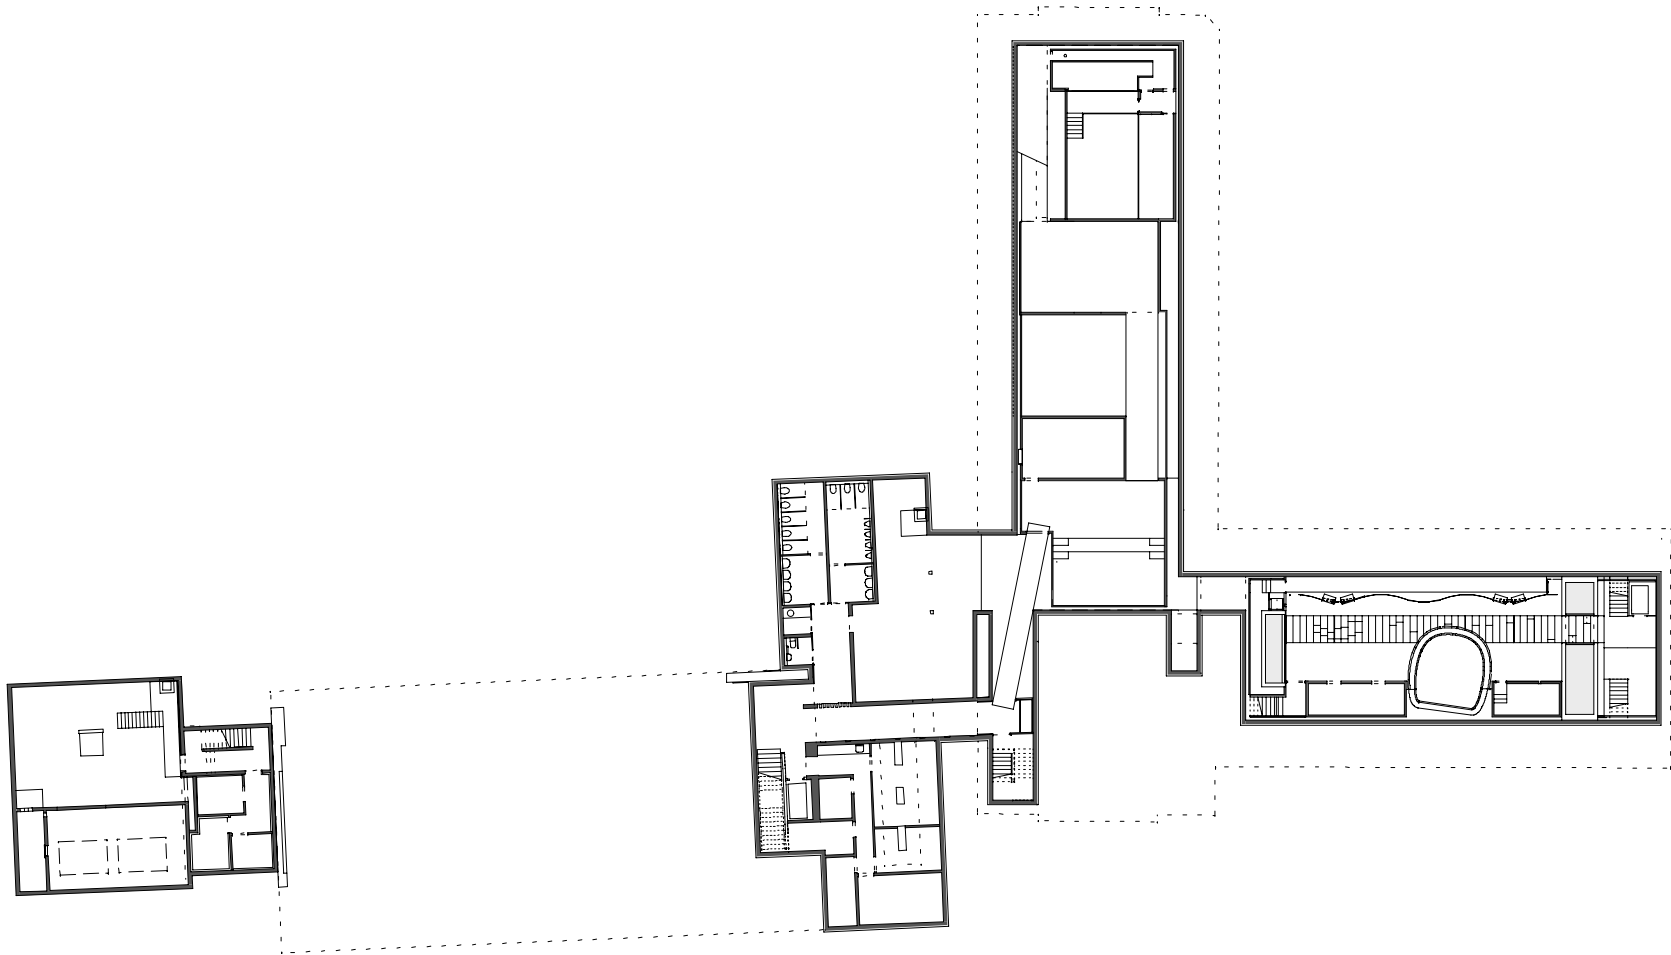


Untergeschoss 0 12,5 25

Fertigstellung 2003




**Inatura
Dornbirn**

**ARGE Kaufmann | Lenz
Dietrich | Untertrifaller**

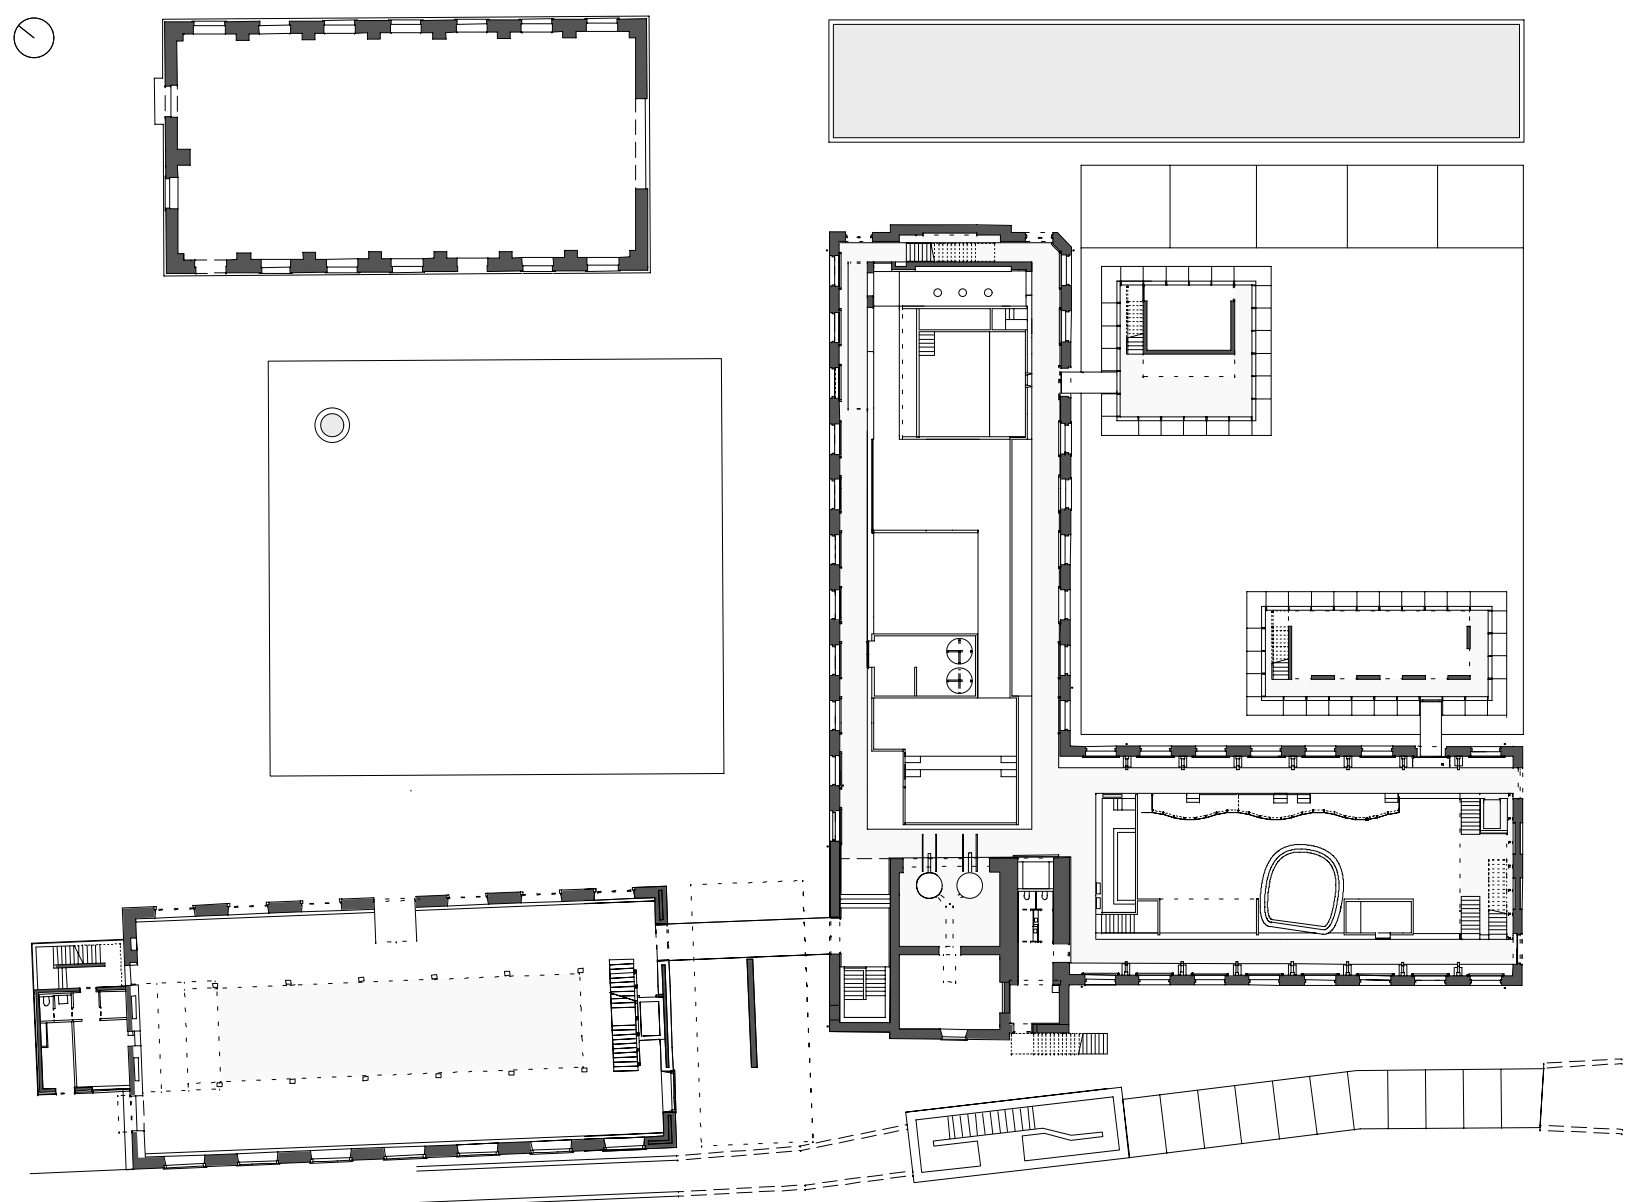


Erdgeschoss 0 12,5 25

Fertigstellung 2003

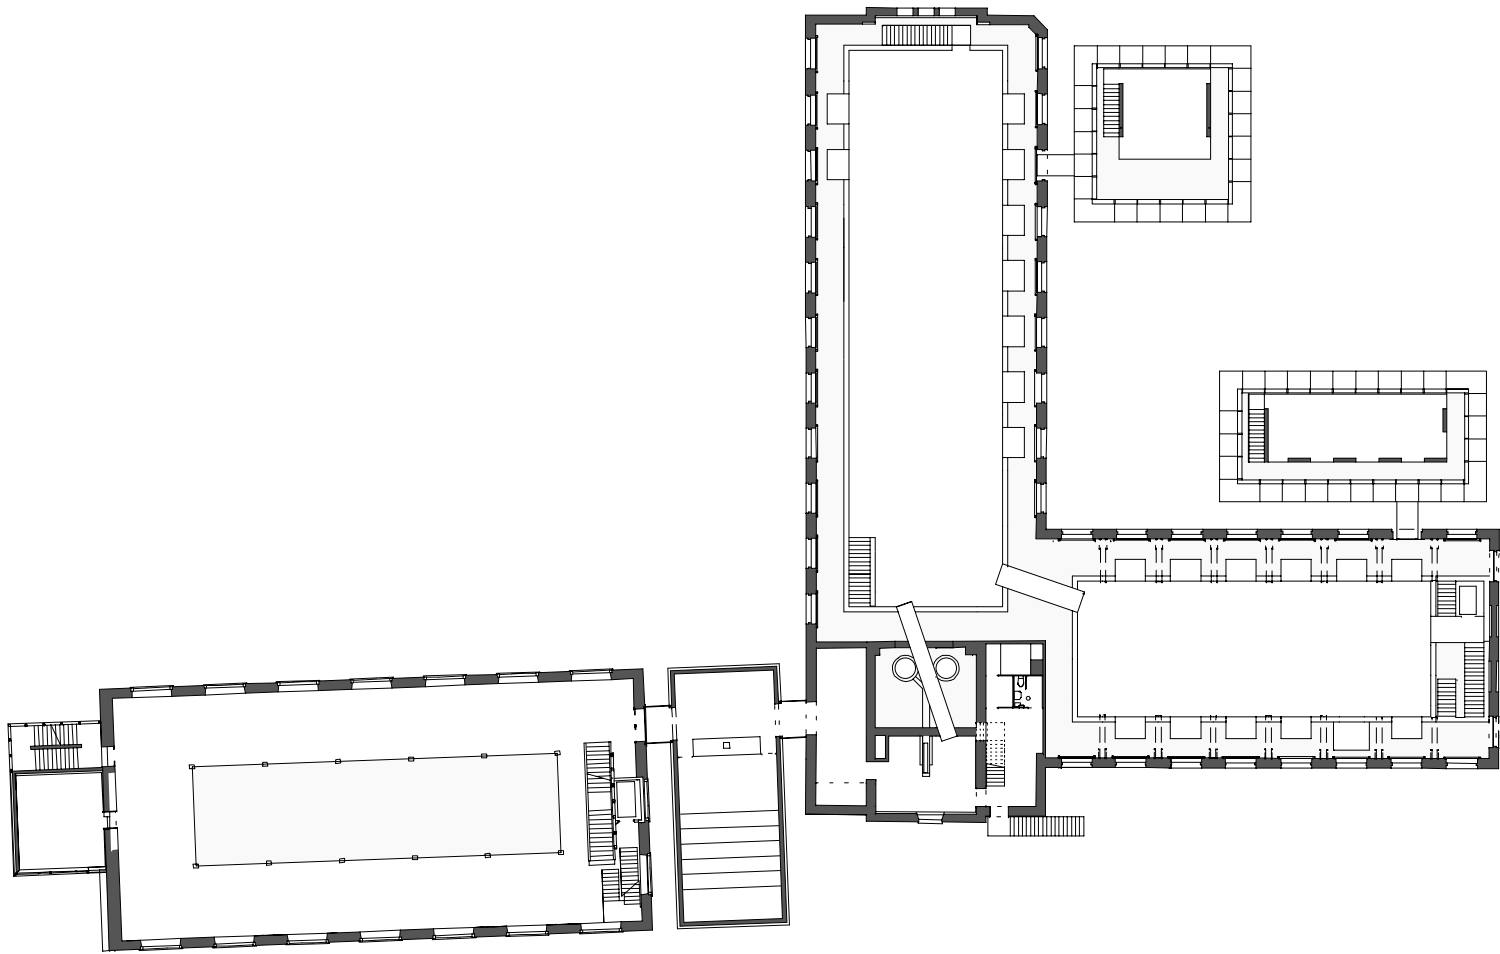

**Inatura
Dornbirn**

**ARGE Kaufmann | Lenz
Dietrich | Untertrifaller**

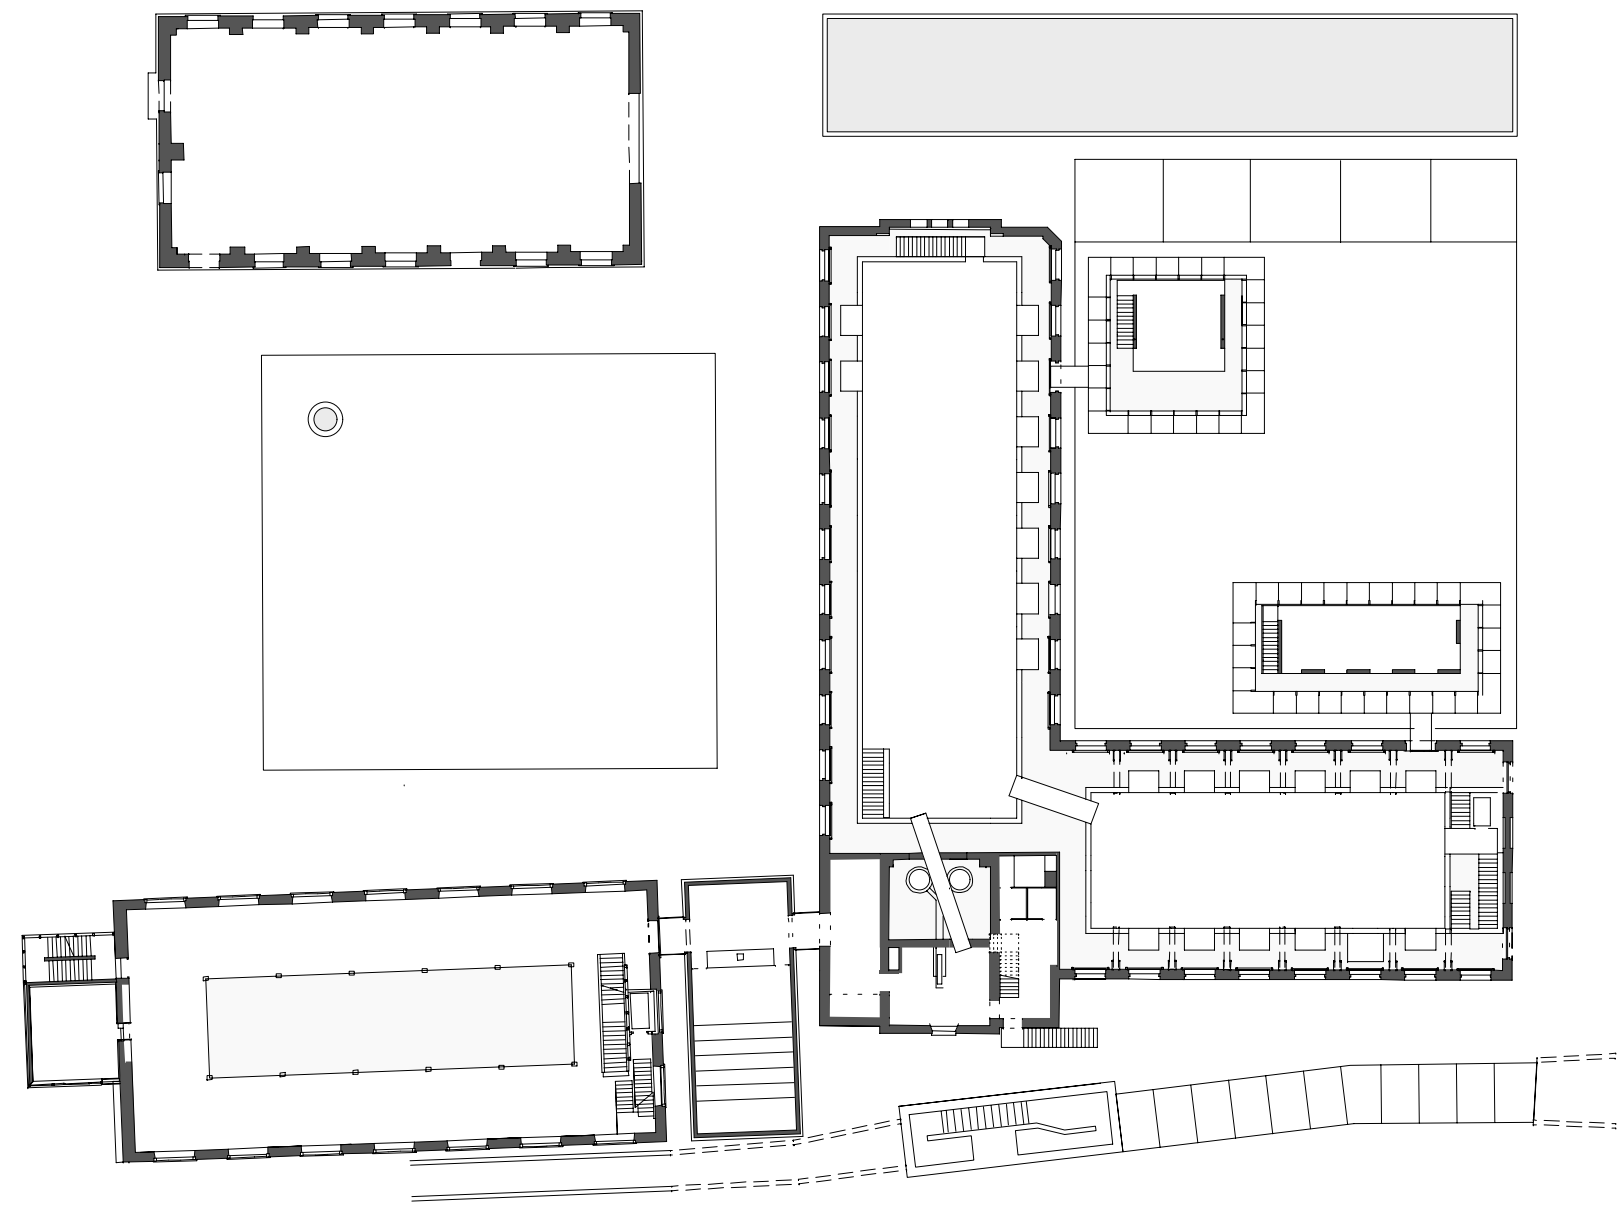


Regelgeschoss 0 12,5 25

Fertigstellung 2003



**Inatura
Dornbirn**

**ARGE Kaufmann | Lenz
Dietrich | Untertrifaller**

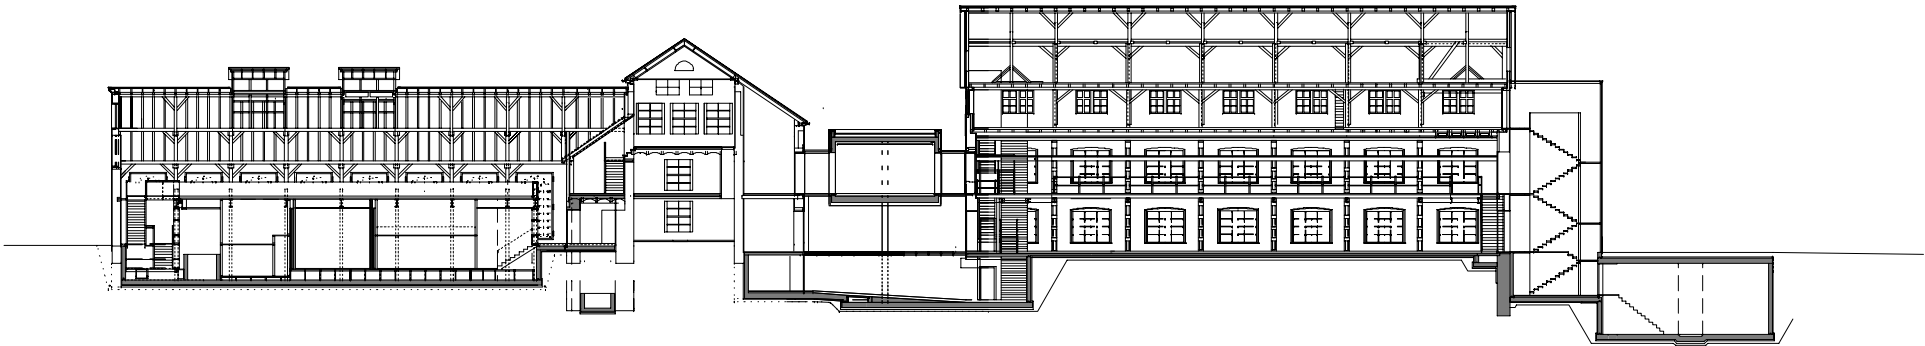

Schnitt 0 12,5 25